[illegible] 1:50

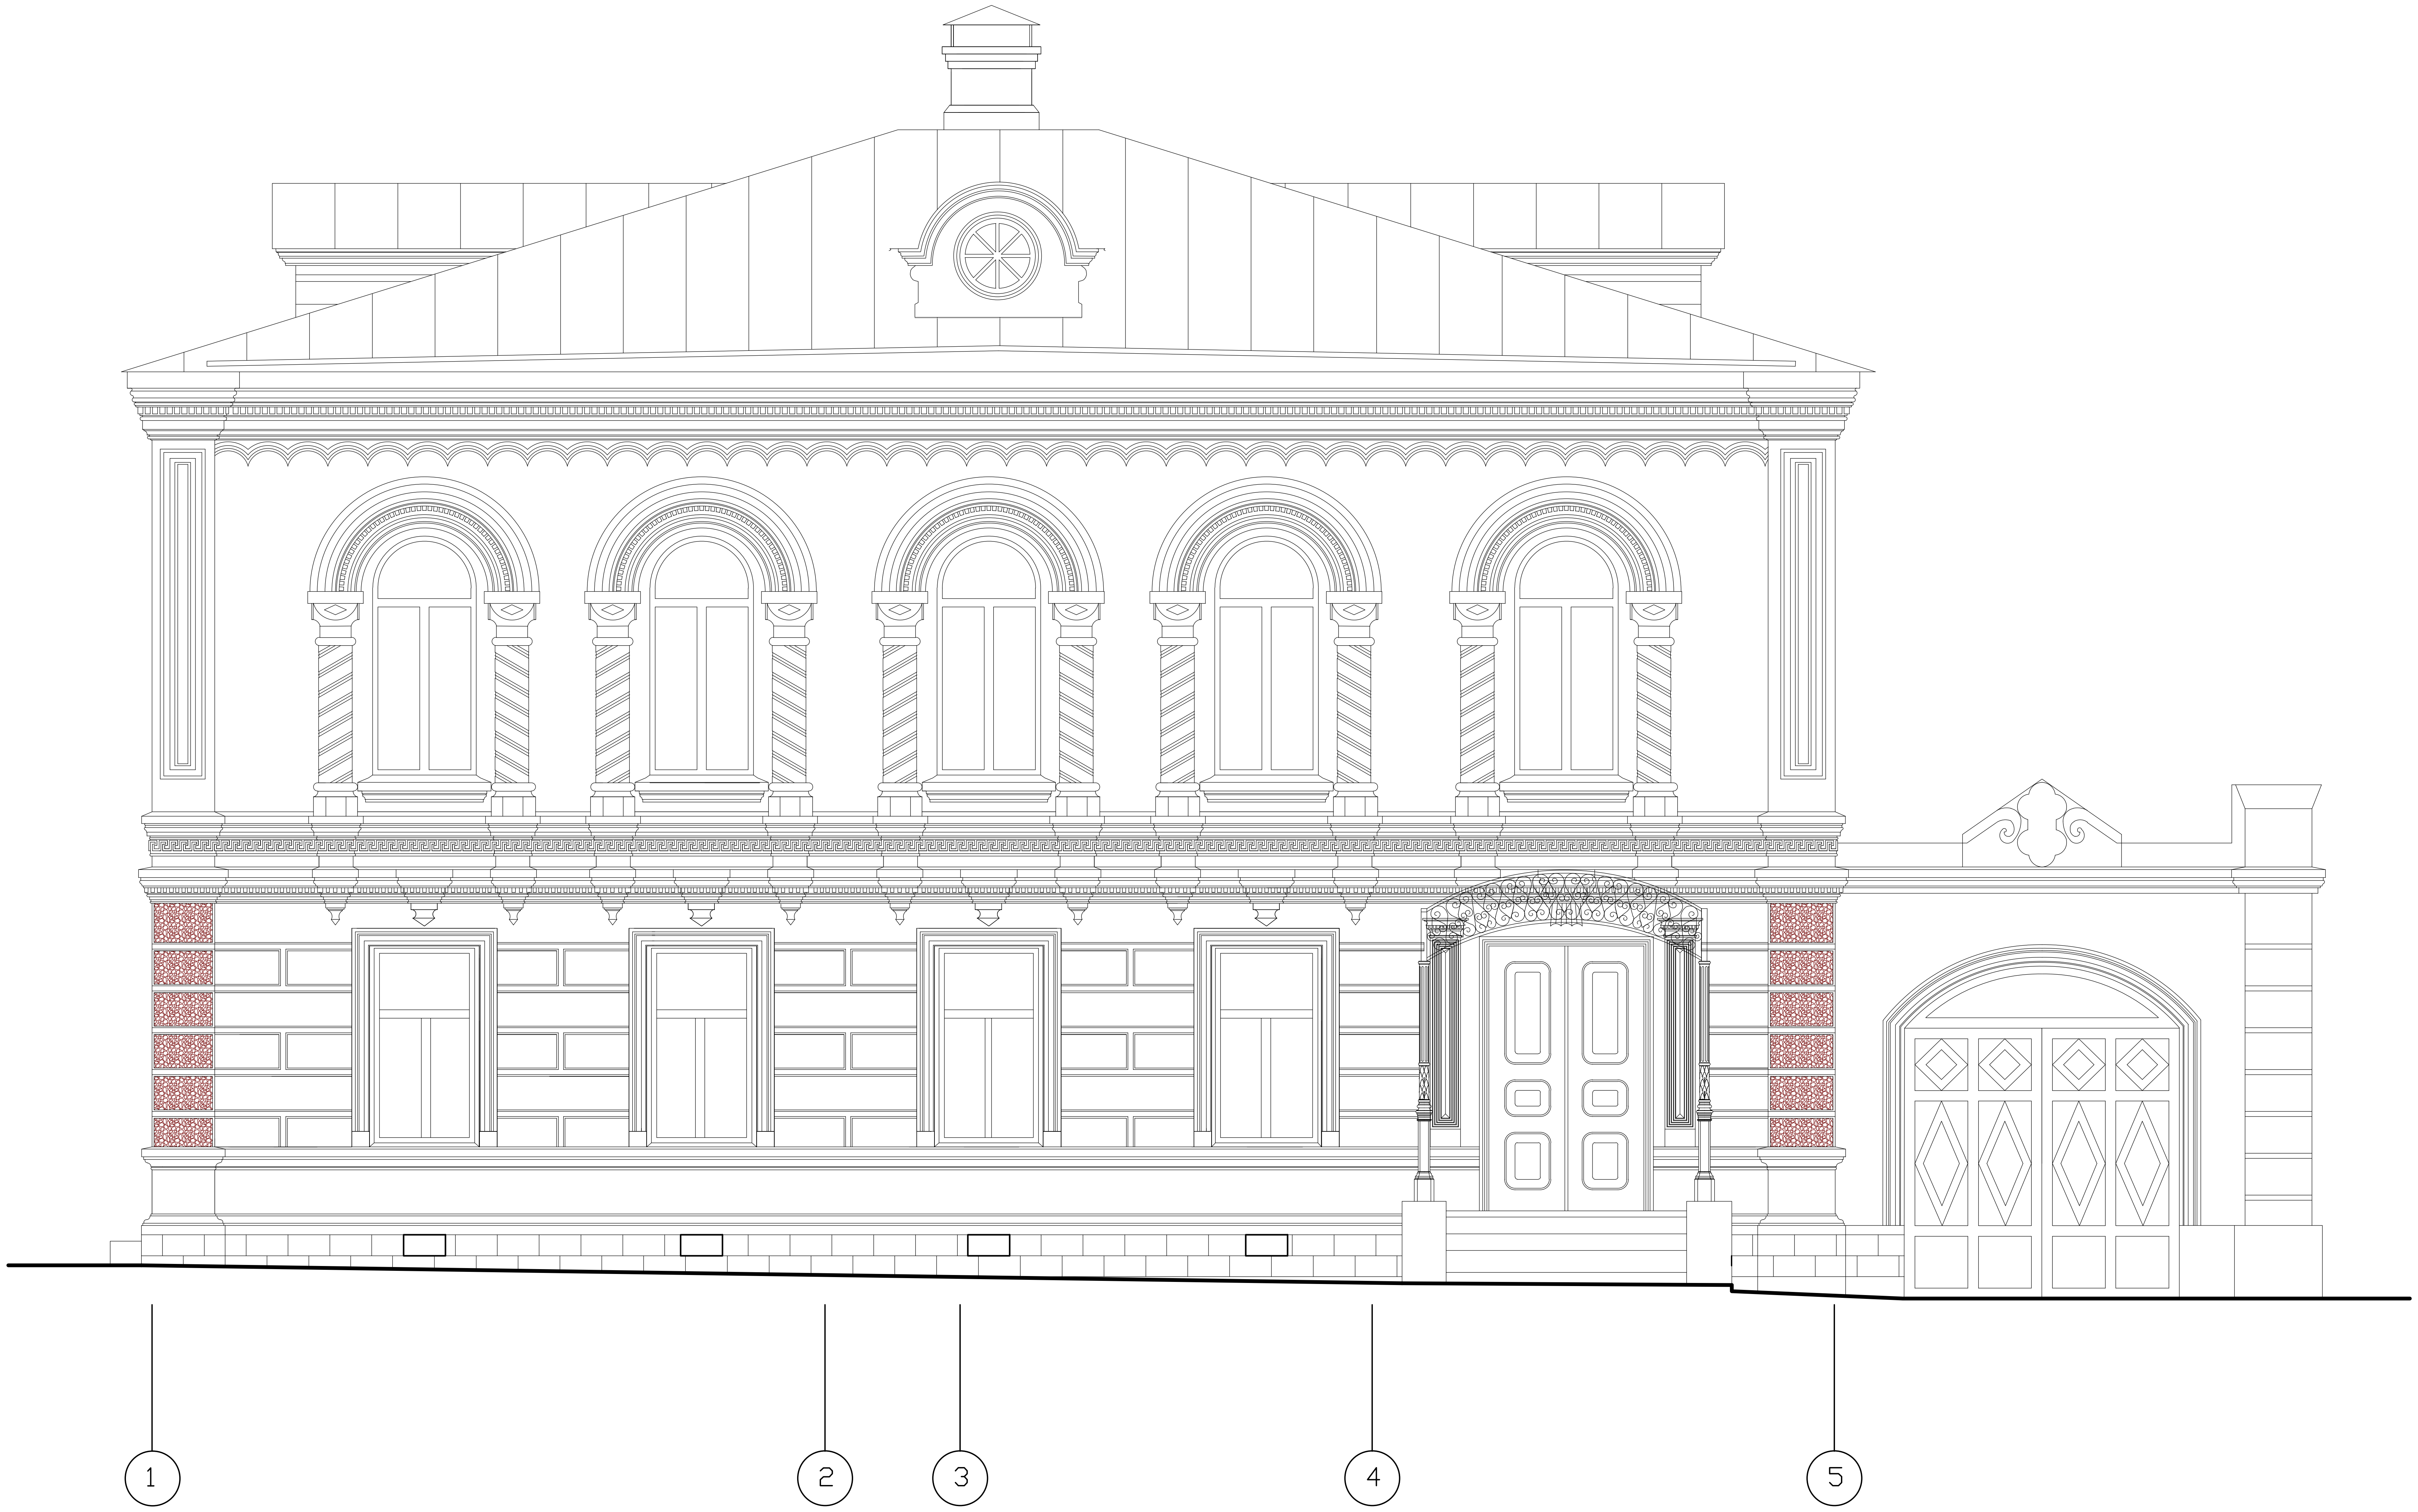

Масштаб 1:50

0 1 2 3 4 5 6 7 8 9 10

Вед. архит.	Лебедева	
Архитектор	Малышева	
Техник	Малышев	

1431 [illegible]

[illegible] 2-[illegible] XIX [illegible] 26/9

[illegible]	[illegible]	[illegible]
ЭП	3	

[illegible] 1:50