



План кровли. М 1:50

Объект культурного наследия федерального значения  
 "Ансамбль (арх. Н.А. Львов), 1782-1791 г.;  
 Казанская церковь, Колокольня"  
 Тверская область, Торжокский район, с. Арпачево

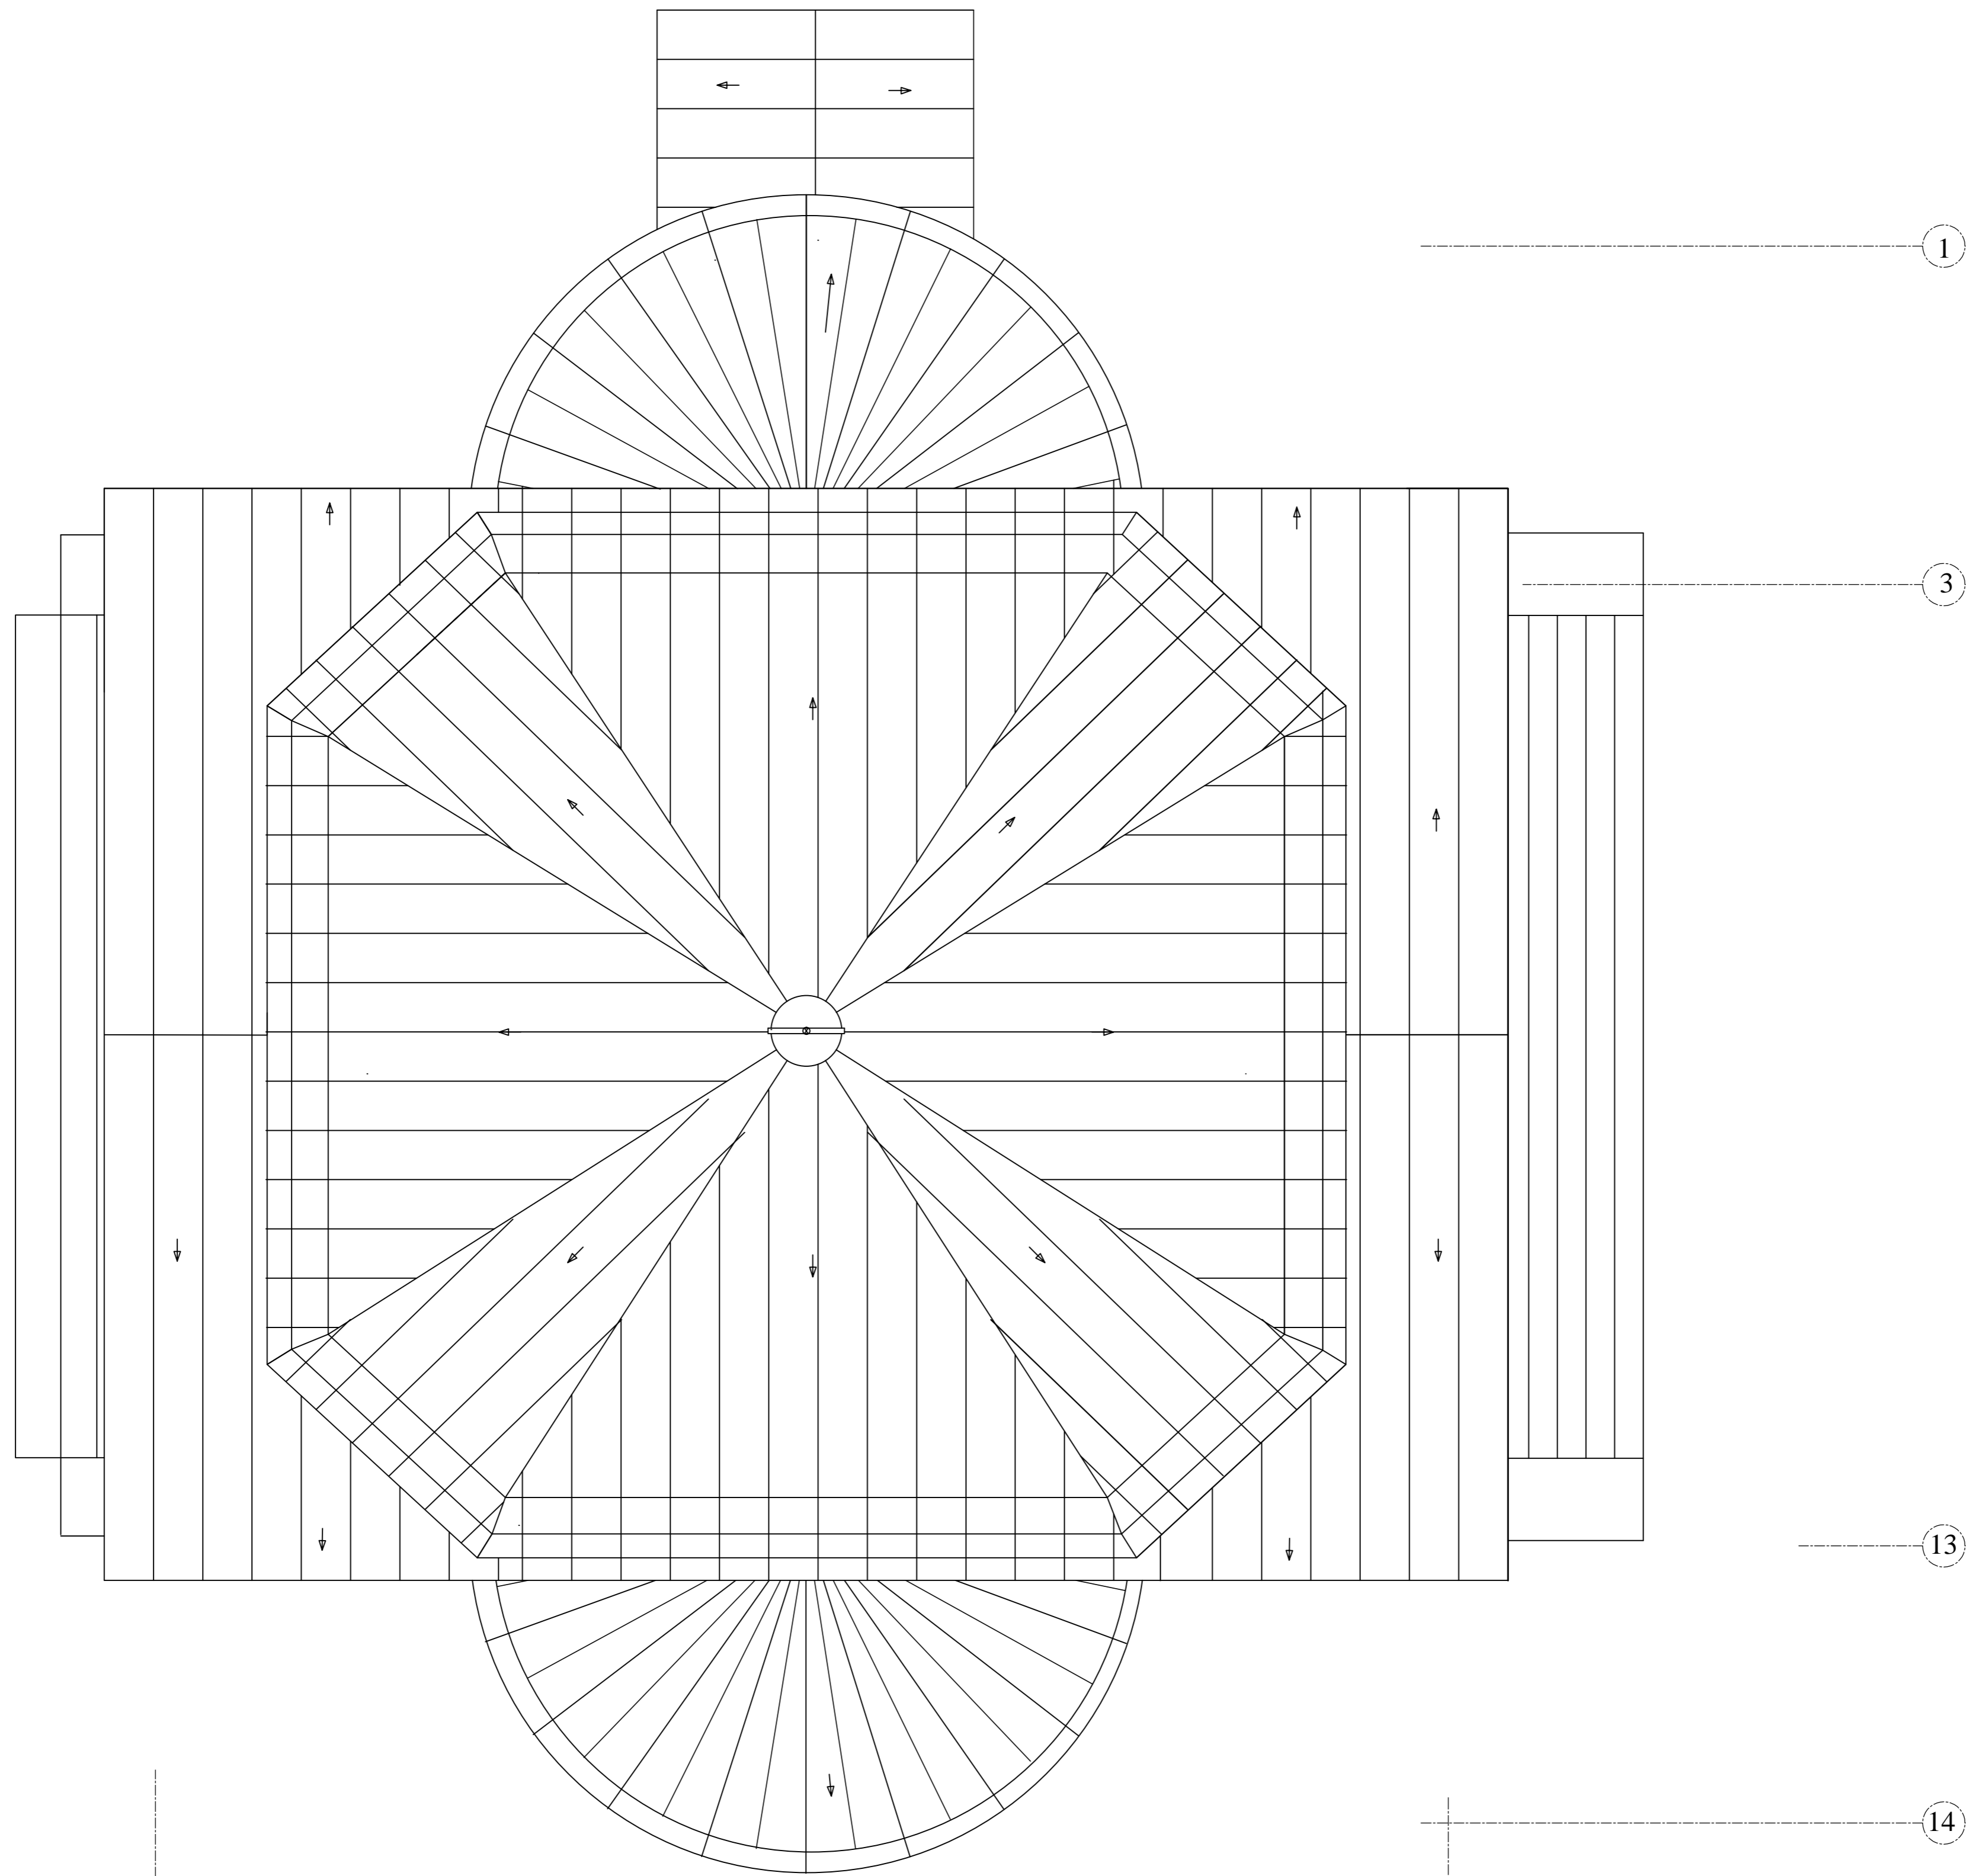

1. Размеры даны в см

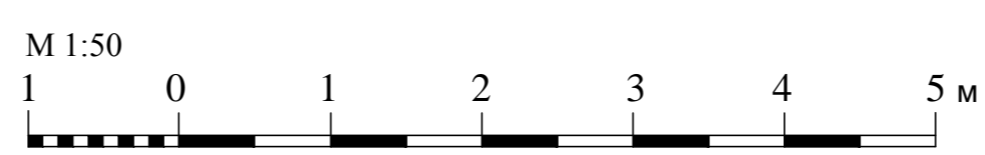

						3256 - ЭП				
						Объект культурного наследия федерального значения				
						"Ансамбль (арх. Н.А. Львов), 1782-1791 г.; Казанская церковь, колокольня"				
						Тверская область, Торжокский район, с. Арпачево				
Изм.	Под.	Лист	Докум.	Подпись	Дата	Проект реставрации и приспособления		Стадия	Лист	Листов
								ЭП	3	10
Вед. арх.		Лебедева Г. П.			2015 г.					
Выполнил		Мальшева В. И.			2015 г.					
						План кровли. М 1:50		ОАО НРЦ "Тверьпроектреставрация"		