
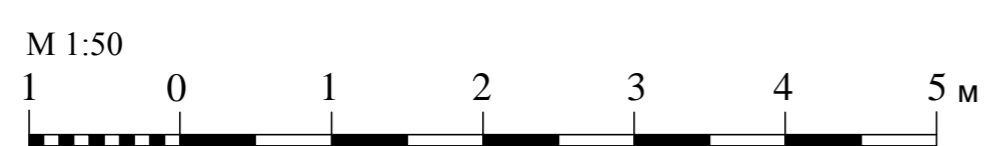


Объект культурного наследия федерального значения
 "Ансамбль (арх. Н.А. Львов), 1782-1791 г.;
 Казанская церковь, Колокольня"
 Тверская область, Торжокский район, с. Арпачево

Фасад в осях "А-Н". М 1:50

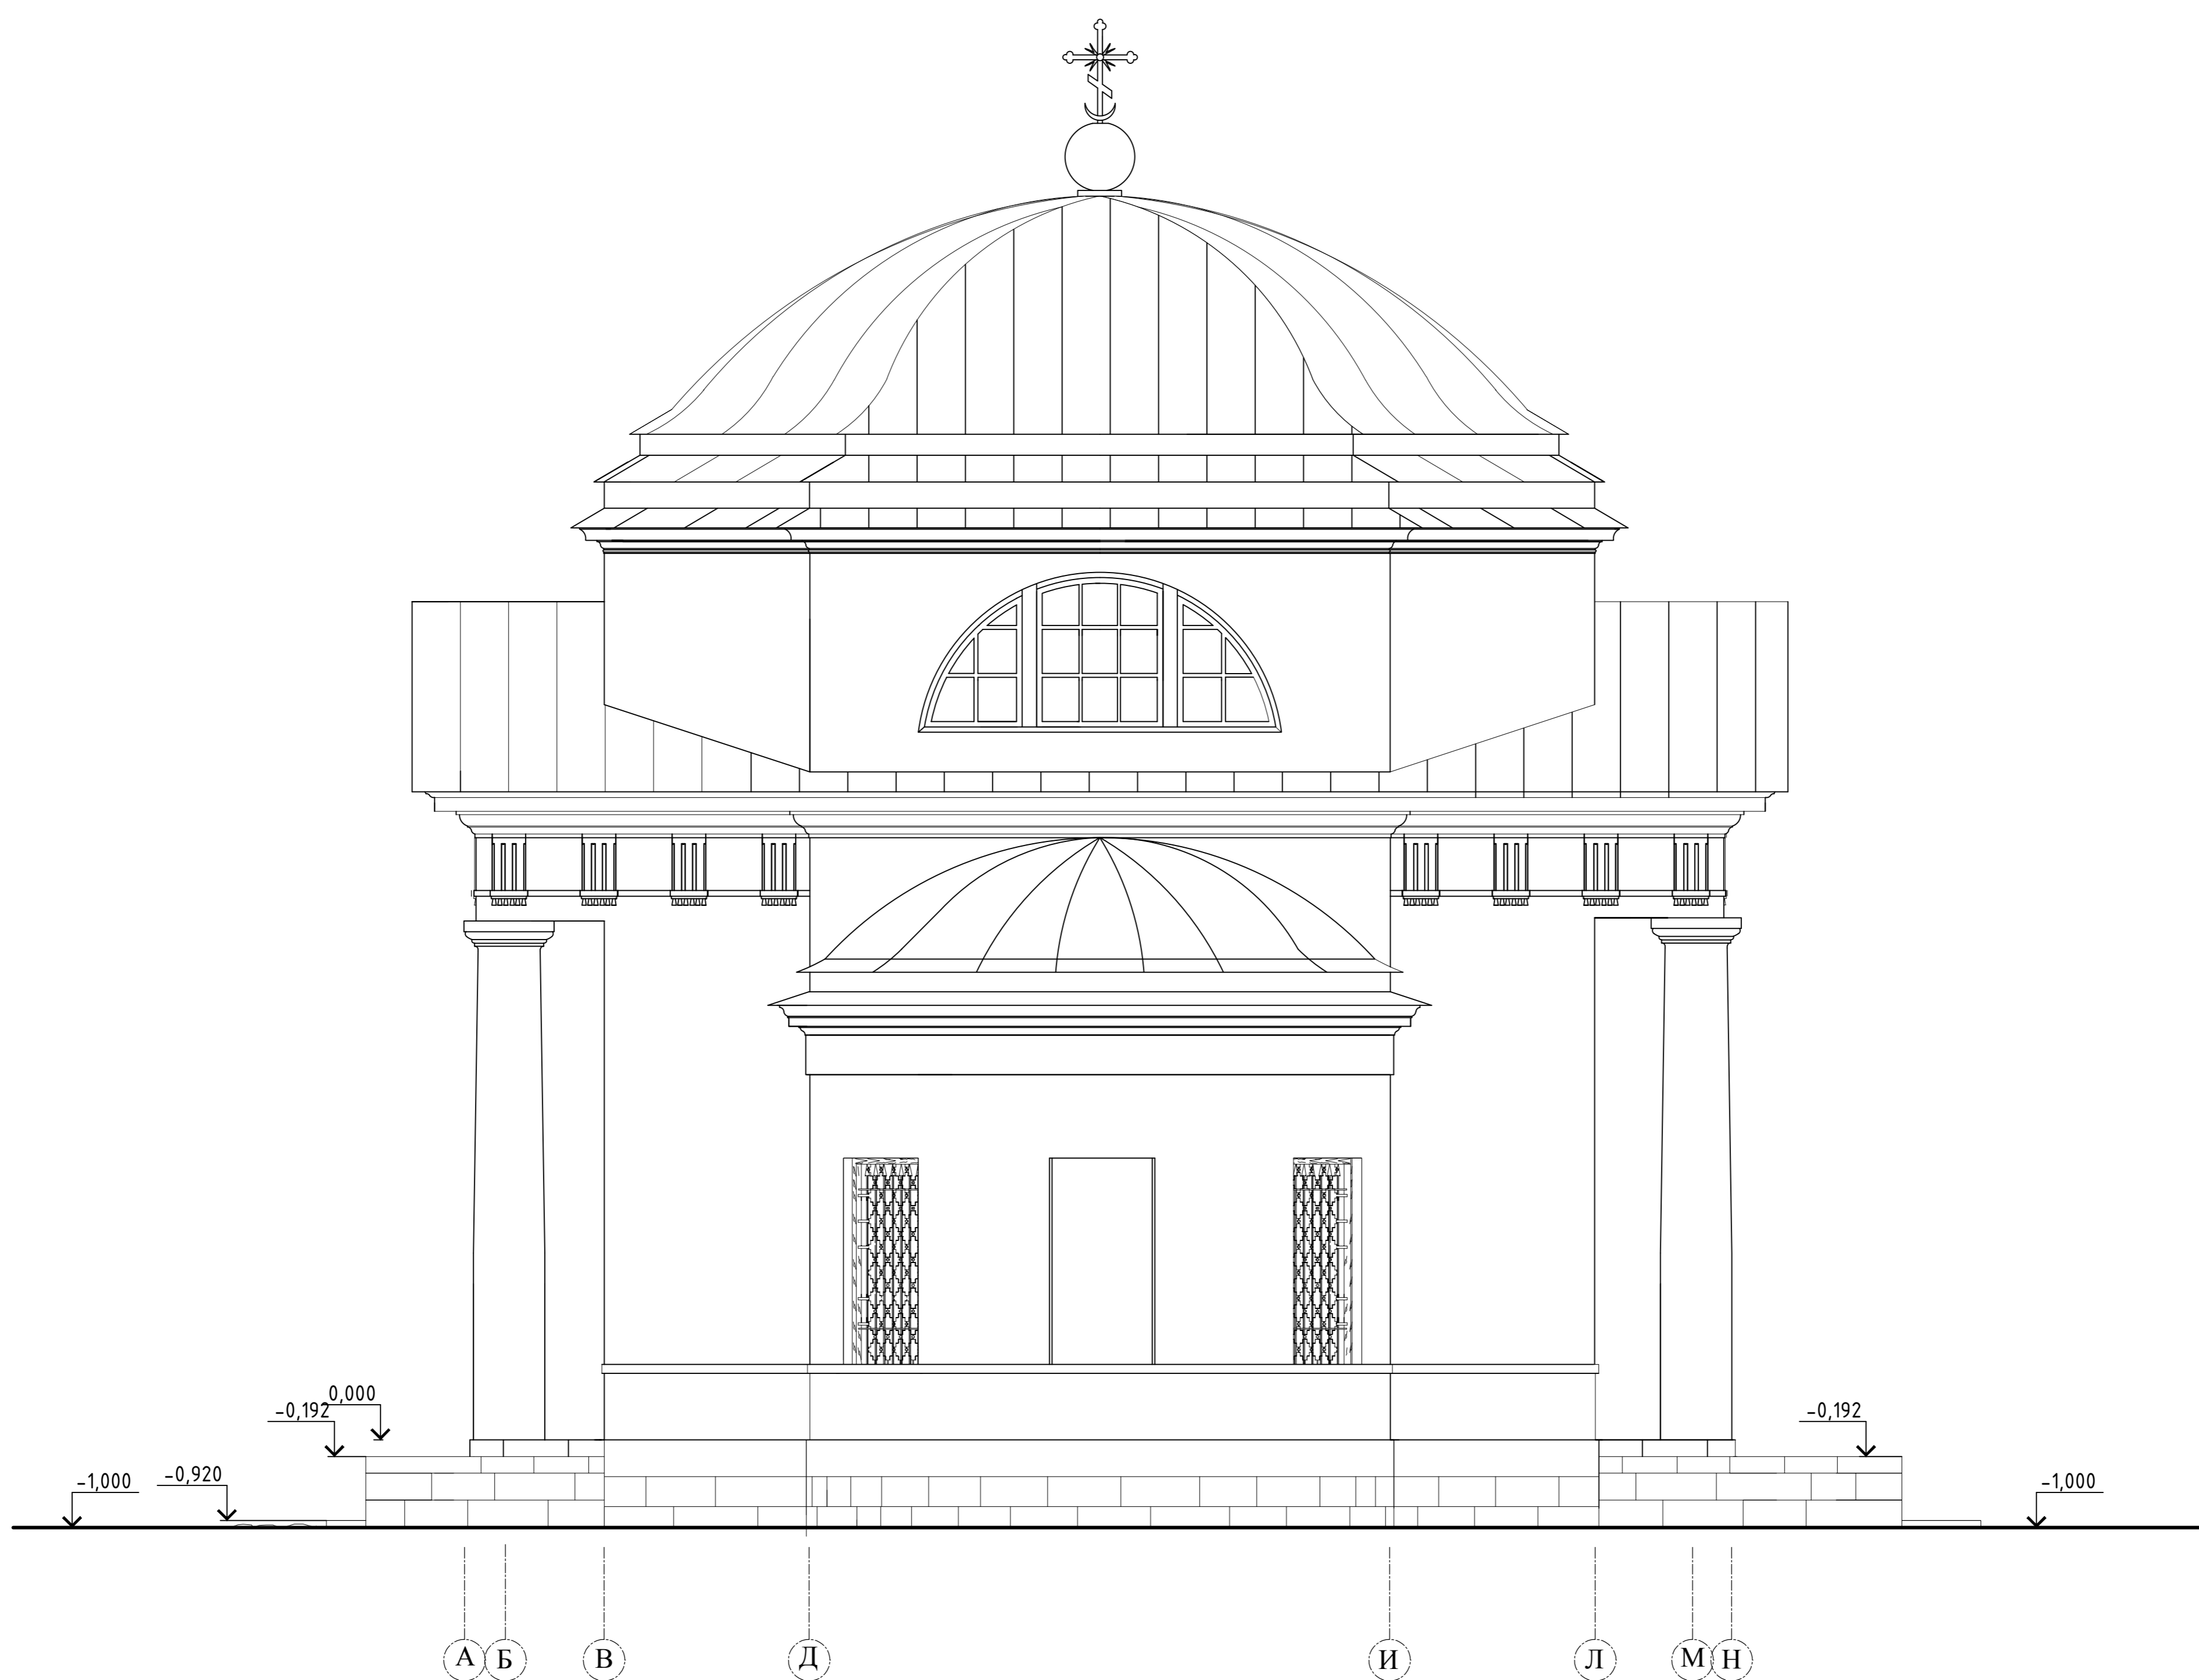

3256 - ЭП					
Объект культурного наследия федерального значения "Ансамбль (арх. Н.А. Львов), 1782-1791 г.; Казанская церковь, колокольня" Тверская область, Торжокский район, с. Арпачево					
Изм.	Под.	Лист	Докум.	Подпись	Дата
Вед. арх.	Лебедева Г. П.				
Обмер	Лебедева Г. П.				
Выполнил	Гусева А.Н.		2015 г.		
	Мальцева В.И.		2015 г.		
Проект реставрации и приспособления				Стадия	Лист
Фасад в осях "А-Н". М 1:50				ЭП	5
				Листов	10
				ОАО НРЦ "Тверьпроектреставрация"	