





Разрез 1-1 М 1:50

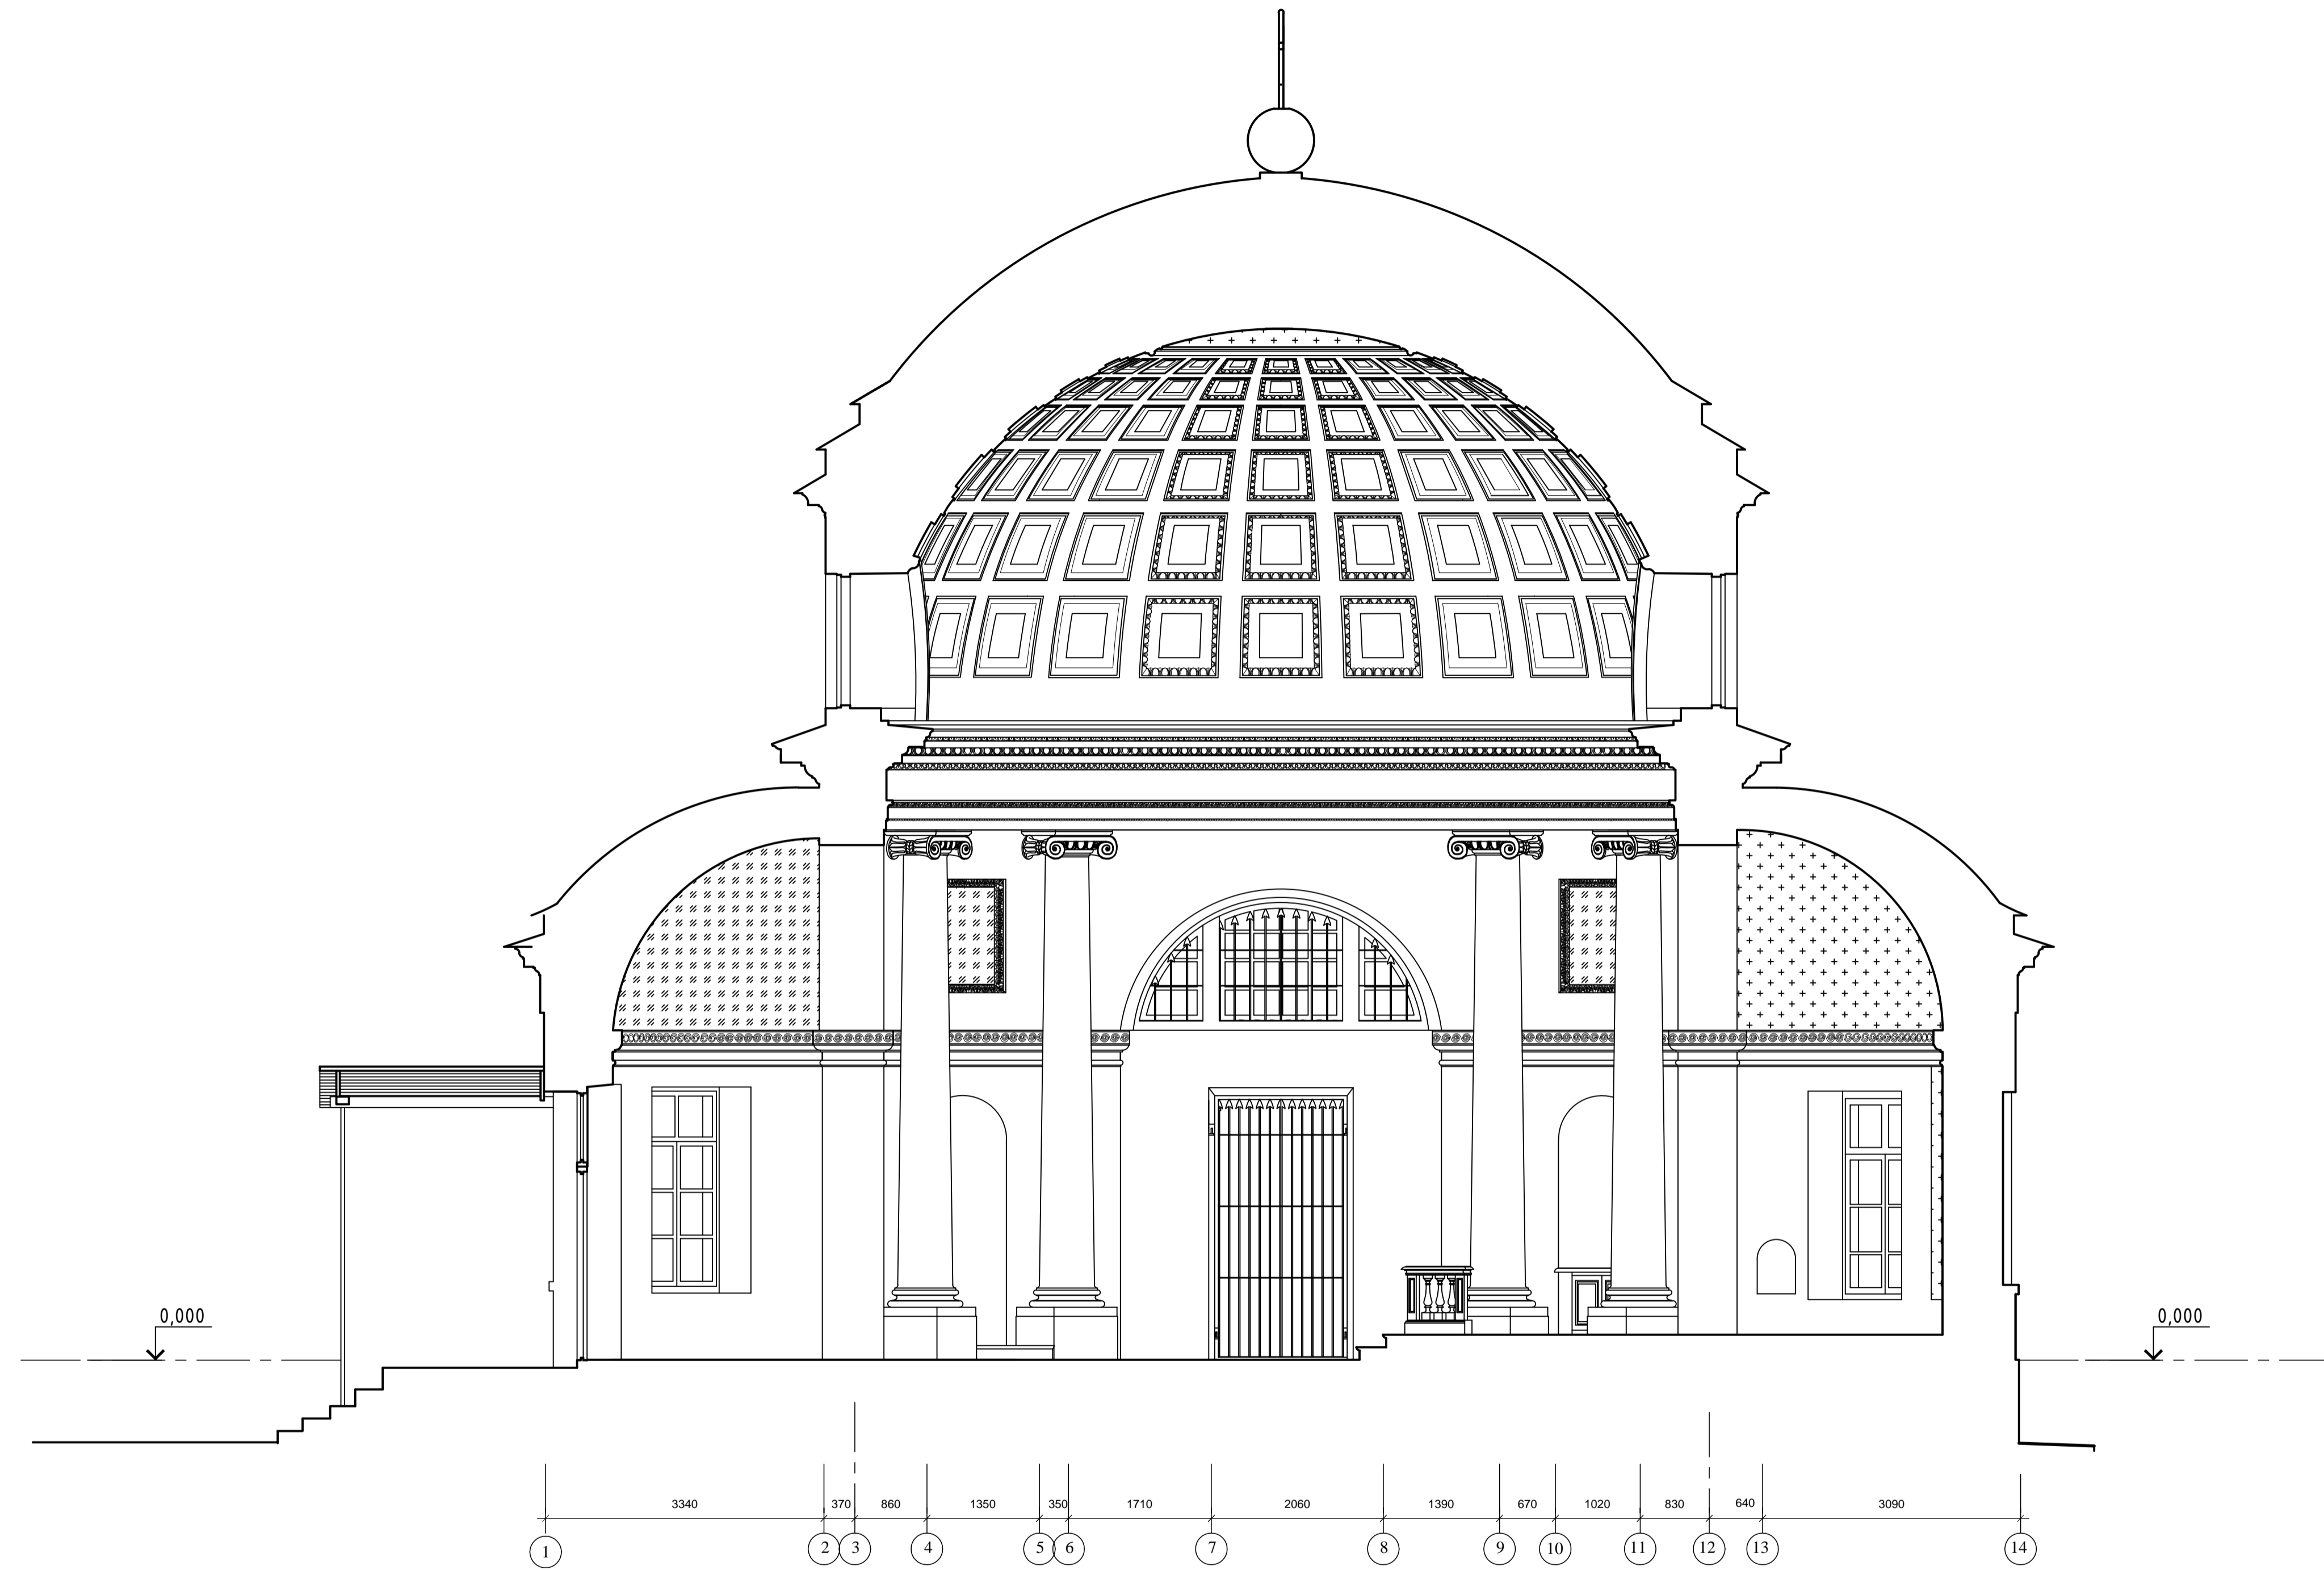

За отм.± 0.00 принята отметка пола в храме.

Размеры даны в мм, высотные отметки даны в см

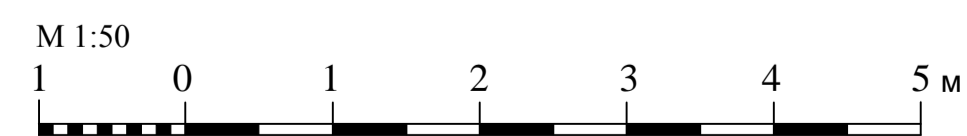

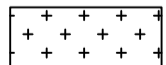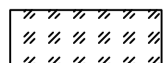-  - Реставрация живописи
-  - Воссоздание живописи

						Шифр 3256			ЭП		
						Объект культурного наследия федерального значения: "Ансамбль (арх. Н. А. Львов), 1791г.: Казанская церковь, Колокольня" по адресу: Тверская область, Торжокский район, д. Арпачево.					
изм	пол	лист	№ док	подпись	дата	Проект реставрации и приспособления			Стадия	Лист	Листов
						Мальшева В.И.			ЭП	8	10
						Разрез 1-1 М 1:50			ОАО "НРЦ "Тверьпроектреставрация"		